

ΕΦΗΜΕΡΙΣ ΤΗΣ ΚΥΒΕΡΝΗΣΕΩΣ
ΤΗΣ ΕΛΛΗΝΙΚΗΣ ΔΗΜΟΚΡΑΤΙΑΣ

ΕΝ ΑΘΗΝΑΙΣ
ΤΗι 9 ΦΕΒΡΟΥΑΡΙΟΥ 1978

ΤΕΥΧΟΣ ΤΕΤΑΡΤΟΝ

ΑΡΙΘΜΟΣ ΦΥΛΛΟΥ
41

ΠΕΡΙΕΧΟΜΕΝΑ

ΑΠΑΛΛΟΤΡΙΩΣΕΙΣ

ΑΝΑΚΟΙΝΩΣΕΙΣ

Ἀριθ. 72336/1-9-1 (1)

Περὶ ἀνακοινώσεως συμπληρωματικῆς παρακαταθέσεως ἀποζημιώσεως ἐξ ἀναγκαστικῆς ἀπαλλοτριώσεως ἀκινήτων πρὸς κατασκευὴν γεφύρας Ἀσωποῦ μετὰ τῶν προσβάσεων ἀπὸ ἀνισοπέδου διαβάσεως Αὐλῶνος μέχρι ἰσοπέδου κόμβου Οἰνοφύτων κειμένων εἰς θέσιν Οἰνοφύτων.

Ο ΝΟΜΑΡΧΗΣ ΒΟΙΩΤΙΑΣ

1. Ἔχοντες ὑπ' ὄψει τὸ ἄρθρον 7 καὶ 8 τοῦ Ν.Δ. 797/71 «περὶ ἀναγκαστικῶν ἀπαλλοτριώσεων» φέρομεν εἰς γνῶσιν τῶν κάτωθι ἀναφερομένων :

α) Τῶν κεκτημένων ἢ ἀξιούντων δικαιώματα κυριότητος ἐπὶ τῶν δυνάμει τῆς ὑπ' ἀριθμ. 22054,22331/30.11.73 ἀποφάσεως Νομαρχίας Βοιωτίας (ΦΕΚ 325/13.12.73/Δ) ἀπαλλοτριωθέντων ἀκινήτων πρὸς κατασκευὴν γεφύρας Ἀσωποῦ μετὰ τῶν προσβάσεων ἀπὸ ἀνισοπέδου διαβάσεως Αὐλῶνος μέχρι ἰσοπέδου κόμβου Οἰνοφύτων κειμένων εἰς θέσιν Οἰνοφύτων.

β) Τῶν τυχὸν ἐπὶ τῶν ἀκινήτων τούτων ἐγγεγραμμένων ἐνυποθήκων ἢ κατασχόντων δανειστῶν ἢ τρίτων διεκδικητῶν ὅτι ἡ δυνάμει τῆς ὑπ' ἀριθμ. 290/74 ἀποφάσεως Μονομελοῦς Πρωτοδικείου Θηβῶν καθορισθεῖσα προσωρινὴ ἀποζημίωσις, δι' ἅπαντα τὰ ἀκίνητα μετὰ τῶν ἐπικειμένων, ὡς ταῦτα εἰκονίζονται εἰς τὸ οἰκεῖον κτηματολογικὸν διάγραμμα καὶ τὸν σχετικὸν κτηματολογικὸν πίνακα, κατετέθη εἰς τὸ Ταμεῖον Παρακαταθηκῶν καὶ Δανείων ἐκδοθέντος πρὸς τοῦτο τοῦ ὑπ' ἀριθμ. 11937/23.12.77 γραμματίου συστάσεως παρακαταθήκης παρὰ τοῦ Γραφείου Παρακαταθηκῶν Θηβῶν διὰ συνολικὸν ποσὸν τετρακοσίων πεντήκοντα ἑπτὰ χιλιάδων τετρακοσίων σαράντα δραχμῶν (457.440).

2. Ἡ ἀποζημίωσις αὐτὴ εἶναι ἀποδοτέα εἰς τοὺς κατὰ νόμον δικαιούχους.

Ἡ παροῦσα δημοσιευθήτω διὰ τῆς Ἐφημερίδος τῆς Κυβερνήσεως.

Ἐν Λεβαδείᾳ τῇ 24 Ἰανουαρίου 1978

Ὁ Νομάρχης
Α. ΚΑΖΟΓΛΗΣ

ΠΟΛΕΟΔΟΜΙΑ

ΑΠΟΦΑΣΕΙΣ

Ἀριθ. Γ. 38296/7184 (2)

Περὶ ἀναστολῆς τῶν οἰκοδομικῶν ἐργασιῶν εἰς τὴν ἐκτὸς τοῦ ἐγκεκριμένου ρυμοτομικοῦ σχεδίου περιοχὴν τῆς πόλεως Κιάτου.

Ο ΥΠΟΥΡΓΟΣ ΔΗΜΟΣΙΩΝ ΕΡΓΩΝ


Ἔχοντες ὑπ' ὄψει τὰς διατάξεις τοῦ ἀπὸ 17 Ἰουλίου 1923 Ν.Δ/τος «περὶ σχεδίων πόλεων κλπ.» ὡς μεταγενεστέρως ἐτροποποιήθησαν καὶ συνεπληρώθησαν καὶ εἰδικώτερον τῆς παραγράφου 2 τοῦ ἄρθρου 8 αὐτοῦ, ὡς ἡ παράγραφος αὐτὴ προσετέθη διὰ τοῦ ἄρθρου 1 τοῦ Ν. 551/1977 (ΦΕΚ 68/Α) καὶ τοῦ ἀπὸ 6.4.1971 Β. Δ/τος «περὶ συμπληρώσεως τῆς παραγράφου 7 τοῦ ἄρθρου 19 τοῦ ἀπὸ 3.4.1929 Ν. Δ/τος «περὶ Γενικοῦ Οἰκοδομικοῦ Κανονισμοῦ τοῦ Κράτους» (ΦΕΚ 81/Δ), ὡς τοῦτο διετηρήθη ἐν ἰσχύϊ διὰ τοῦ ἄρθρου 128 τοῦ Ν. Δ/τος 8/1973 «περὶ Γ.Ο.Κ.», ἀποφασίζομεν:

Ἀπαγορεύονται ἐπὶ τρεῖς (3) εἰσέτι μῆνας αἱ δυνάμει τῶν ἀπὸ 10.10.1975 καὶ 4.9.1976 Π. Δ/των «περὶ ἀναστολῆς τῶν οἰκοδομικῶν ἐργασιῶν εἰς τὴν ἐκτὸς τοῦ ἐγκεκριμένου ρυμοτομικοῦ σχεδίου περιοχὴν τῆς πόλεως Κιάτου» (ΦΕΚ 3/Δ/1976 καὶ 333/Δ/76 ἀντιστοίχως), ἀπαγορευθεῖσαι οἰκοδομικαὶ ἐργασίαι καὶ ἡ χορήγησις οἰκοδομικῶν ἀδειῶν εἰς τὴν ἐκτὸς τοῦ ἐγκεκριμένου ρυμοτομικοῦ σχεδίου περιοχὴν τῆς πόλεως Κιάτου, ὡς αὐτὴ ἐμφαίνεται περικλειομένη διὰ διακεκομμένης κυανῆς γραμμῆς εἰς τό, ὑπὸ τοῦ Γενικοῦ Διευθυντοῦ Οἰκισμοῦ, τεθεωρημένον διὰ τῆς ὑπ' ἀριθ. Γ. 38296/1977 πράξεως αὐτοῦ, σχετικὸν πρωτότυπον διάγραμμα, ὑπὸ κλίμακα 1:2000, τοῦ ὁποίου συνοπτικὸν ἀντίτυπον δημοσιεύεται μετὰ τῆς παρούσης.


Ἡ ἰσχὺς τῆς παρούσης ἄρχεται ἀπὸ τῆς δημοσιεύσεως αὐτῆς διὰ τῆς Ἐφημερίδος τῆς Κυβερνήσεως.


Ἀθῆναι 12 Δεκεμβρίου 1977

Ο ΥΠΟΥΡΓΟΣ
ΝΙΚΟΛΑΟΣ ΖΑΡΝΤΙΝΙΔΗΣ

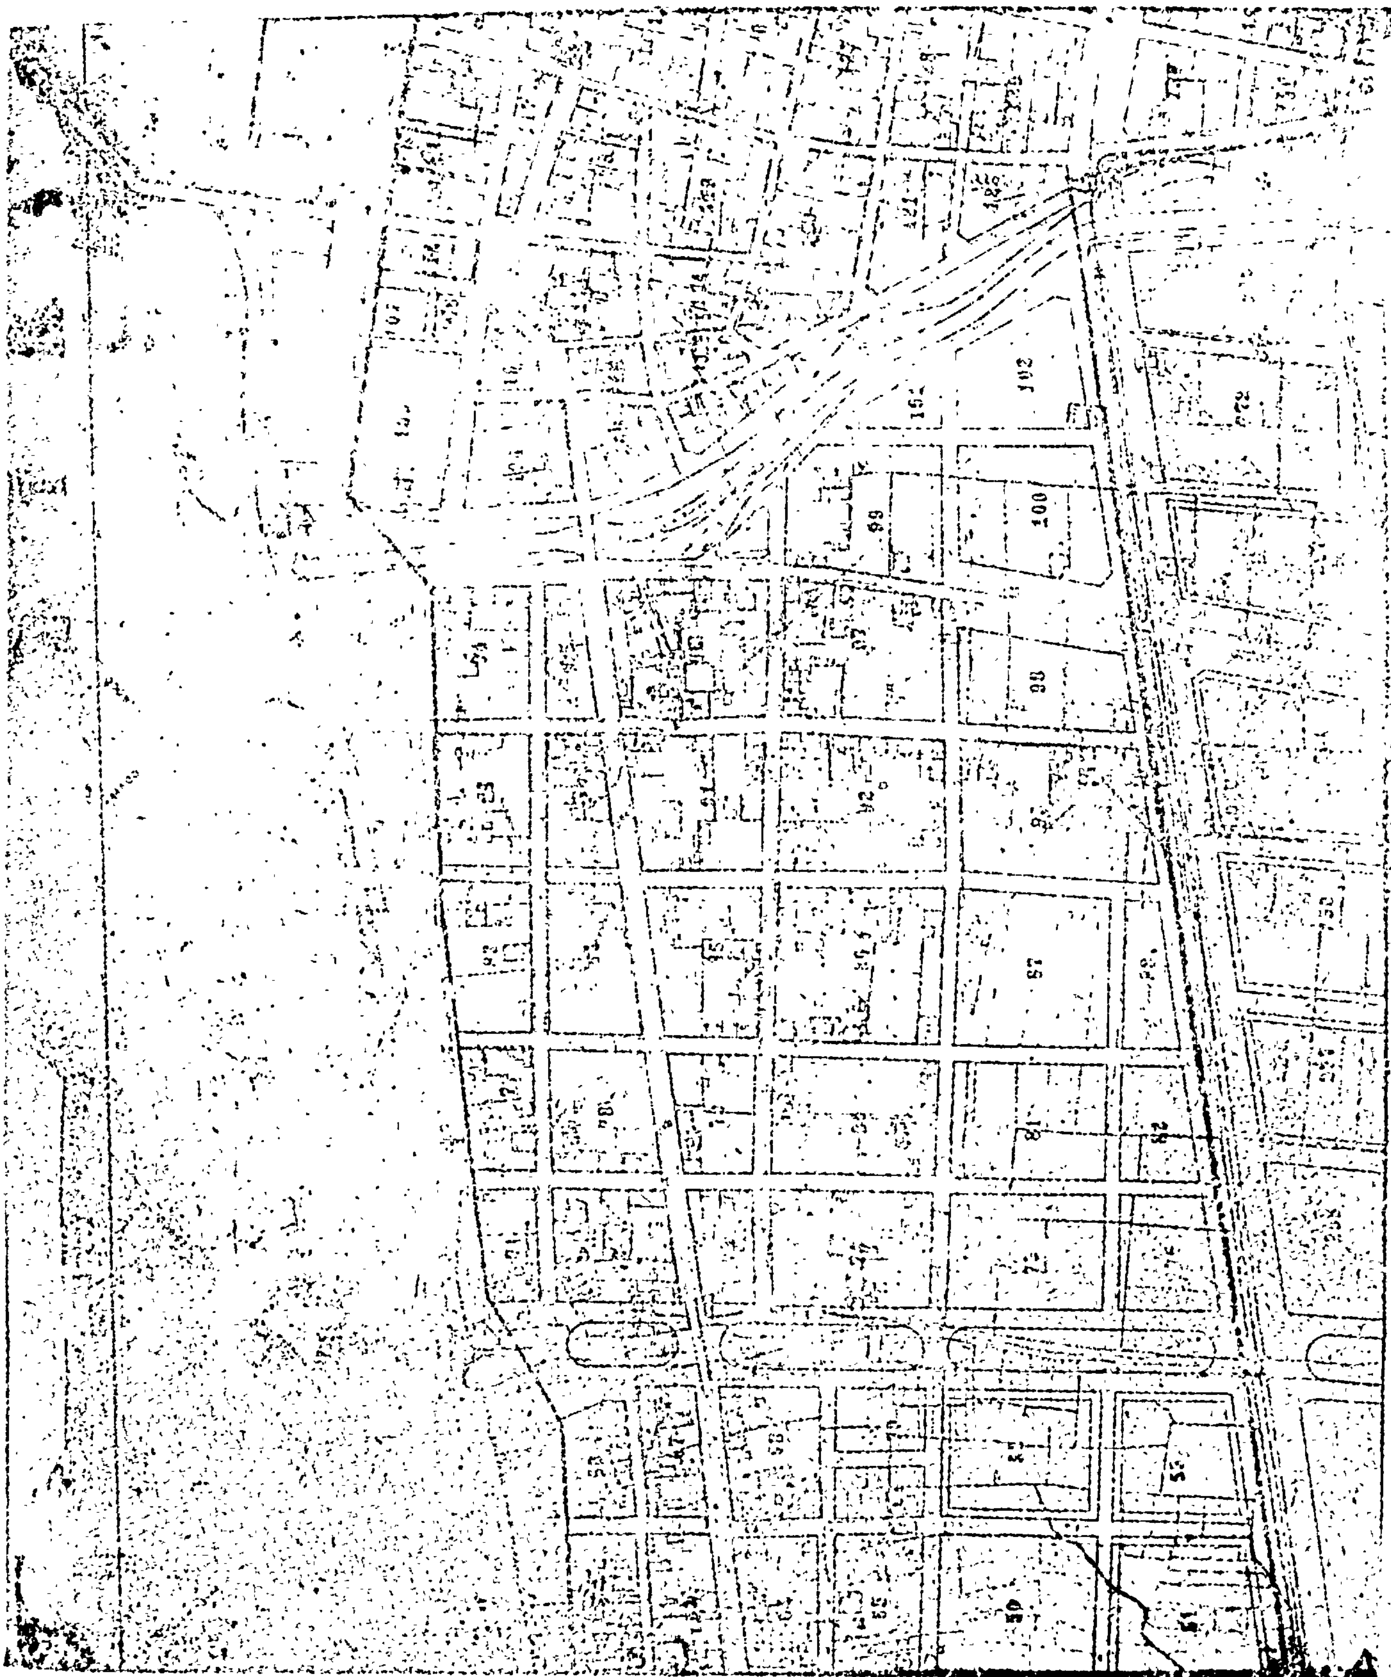



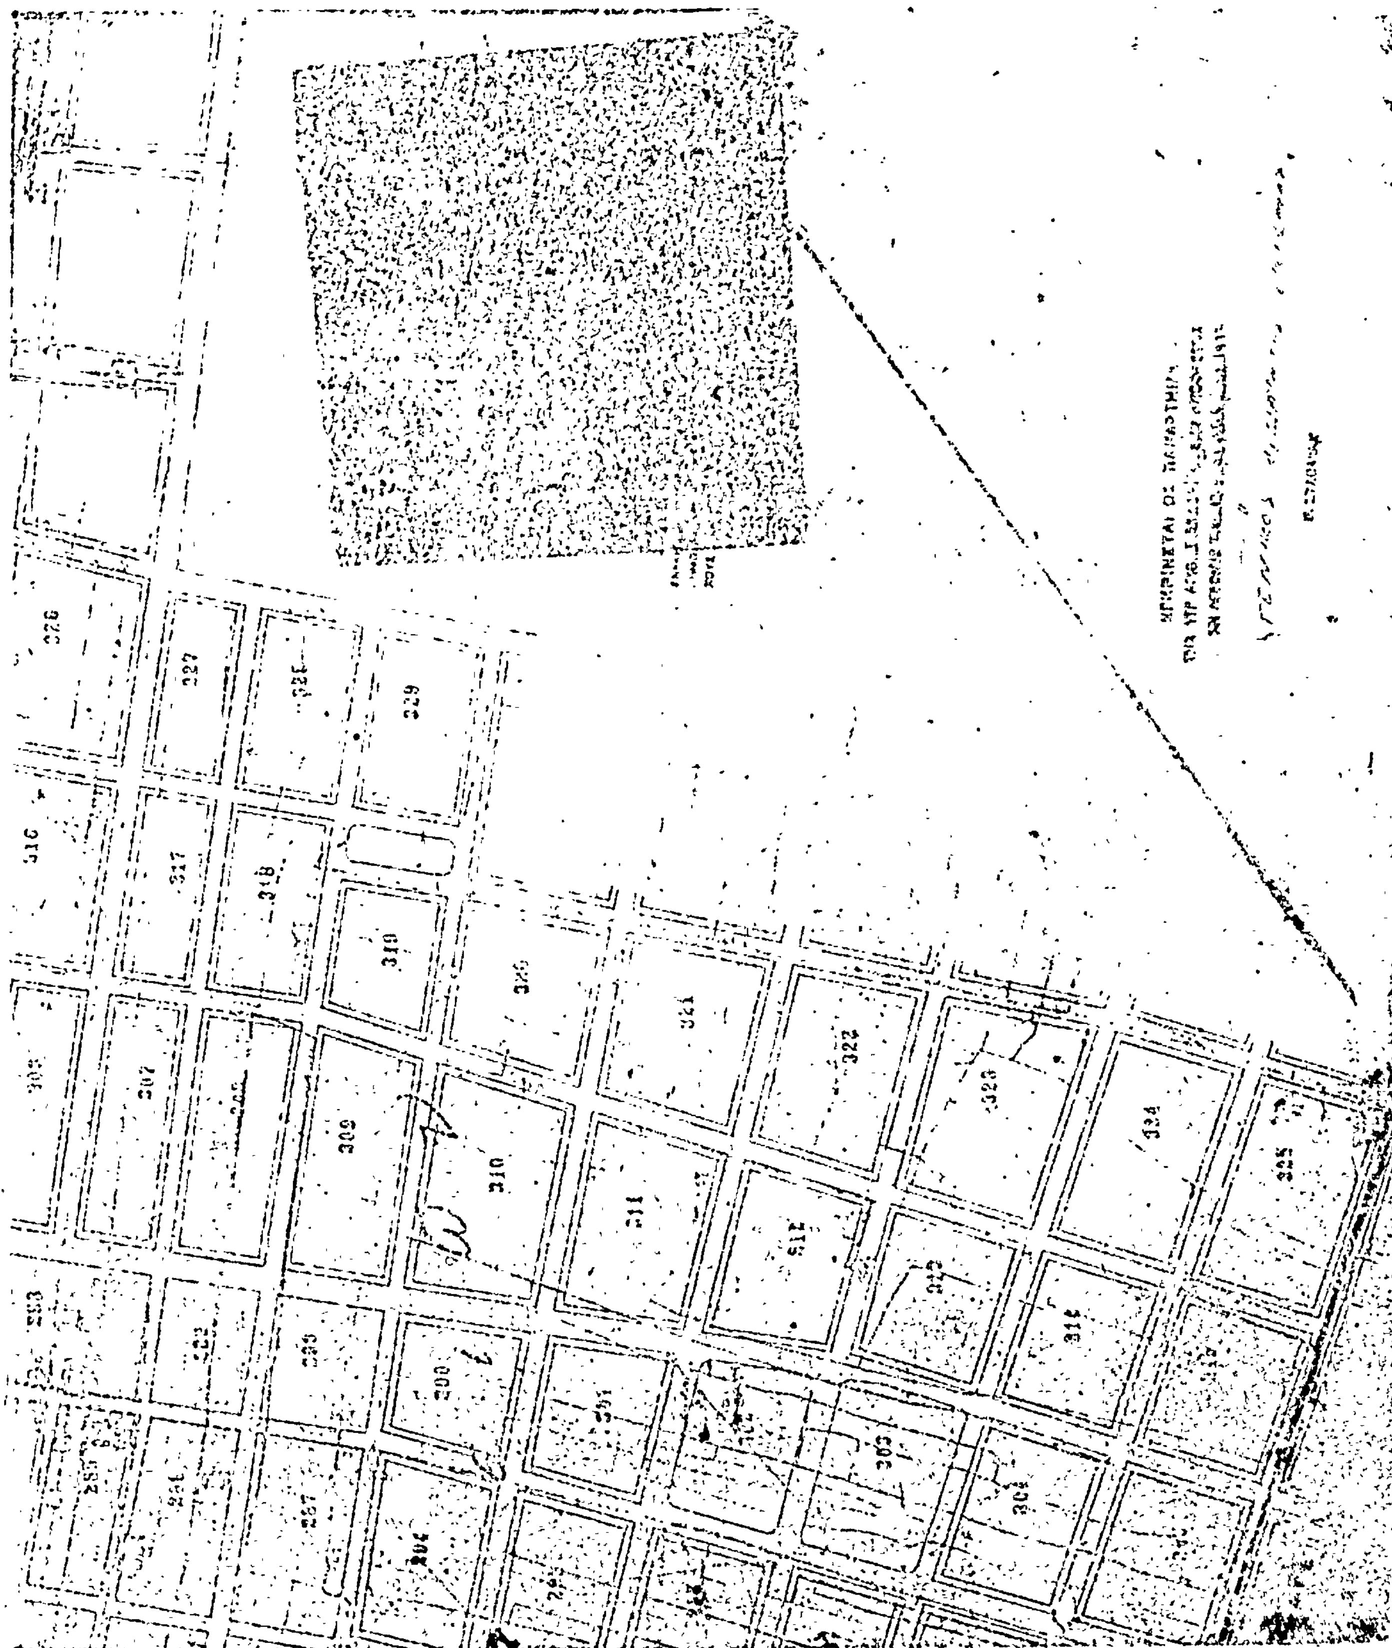

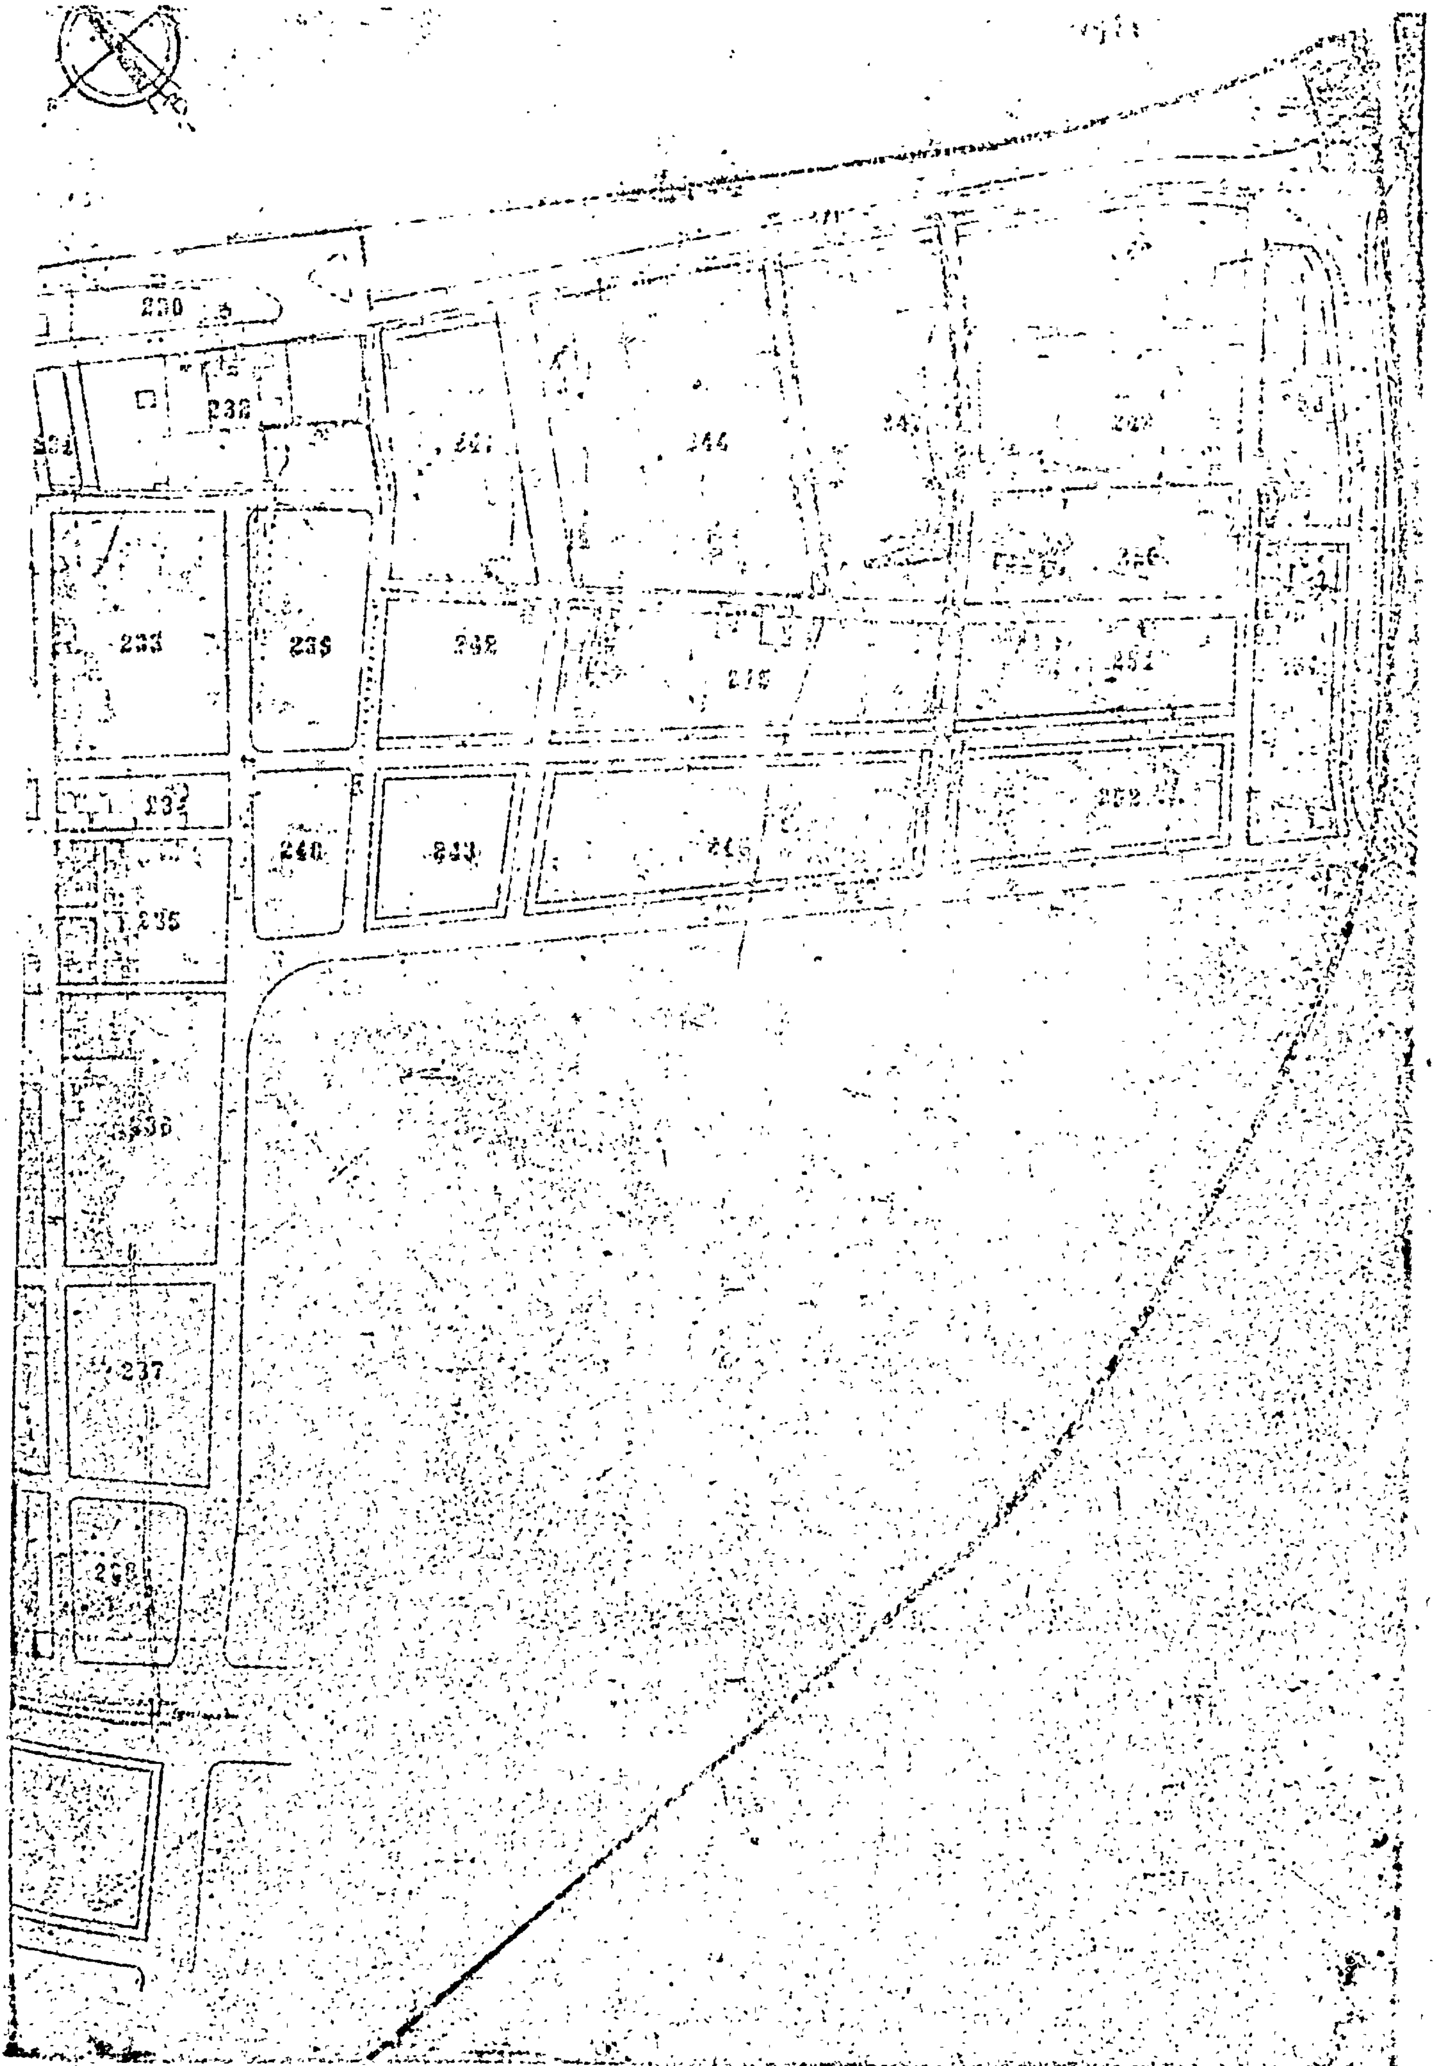
230
232
233
242
240
235
237

'Αριθ. Τ.Υ. 9988 (3)

Περὶ μεταβιβάσεως οἰκοπέδων ἢ ἀγροτεμαχίων σὲ οἰκισμοὺς ποὺ ὑπάρχουν πρὶν ἀπὸ τὸ 1923. Νομοῦ Κοζάνης.

Ο ΝΟΜΑΡΧΗΣ ΚΟΖΑΝΗΣ

Ἔχοντας ὑπόψη :

1. Τὶς διατάξεις τοῦ ἄρθρου 52 τοῦ Ν. Δ. τῆς 17.7.1923 καὶ τοῦ ἄρθρου 18 τοῦ Γ.Ο.Κ.

2. Τὸ Ν. 651/1977 (ΦΕΚ Α' 207/27.7.1977) καὶ εἰδικώτερα τὸ ἄρθρο 5 αὐτοῦ.

3. Τὴν ἐγκύκλιο τοῦ Ὑπουργοῦ ΔΕ μὲ ἀριθμ. πρωτ. Γ.Υ. 4651/2.9.1977.

4. Τὴ σύμφωνη γνώμη τοῦ Περιφερειακοῦ Συμβουλίου Δ.Ε. (ἀριθμ. πράξεως 146/1977).

5. Τὸ Προεδρικὸ Δ/γμα 910/10.10.1977 γιὰ τὴν ὀργάνωση τοῦ Ὑπουργείου Δ.Ε.

6. Τὴ Λ9/9.8.1971 ἐγκύκλιο Δ/γὴ τοῦ Ὑπουργοῦ Προεδρίας Κυβερνήσεως γιὰ τὴν ὀργάνωση Νομαρχιακῶν Ὑπηρεσιῶν.

7. Τὰ 863/1960 καὶ 712/1970 Β.Δ. ὅπως τροποποιήθηκαὶ συμπληρώθηκαν μὲ τὰ Β.Δ. 677/71 καὶ 198/72 καὶ τὸ 241/1973, ἀποφασίζουμε :

Ὁρίζουμε τοὺς κατωτέρω οἰκισμοὺς στοὺς ὁποίους θὰ ἔχει ἐφαρμογὴ ἡ παρ. 5 τοῦ ἄρθρου 5 τοῦ Ν. 651/1977.

Στοὺς οἰκισμοὺς αὐτούς, ὅταν πρόκειται γιὰ δικαιοπραξία ποὺ ἔχει σὰν ἀντικείμενο μεταβίβαση λόγῳ πωλήσεως οἰκοπέδου ἢ ἀγροτεμαχίου, δὲν ἀπαιτεῖται τὸ διάγραμμα τῆς παρ. 1 τοῦ ἄρθρου 5 τοῦ πιὸ πάνω Νόμου. Τὸ διάγραμμα αὐτὸ ἀντικαθίσταται μὲ σκαρίφημα ποὺ θὰ συντάσσεται ἀπὸ τοὺς συμβαλλομένους καὶ θὰ θεωρεῖται ἀτελῶς ἀπὸ τὸν Πρόεδρο τῆς Κοινότητας ἢ τὸ νόμιμο ἀναπληρωτή του.

Οἱ οἰκισμοὶ εἶναι :

1. Ἁγία Σωτήρα Βοΐου.
2. Ἁγία Κυριακὴ Κοζάνης.
3. Ἅγιοι Θεόδωροι Κοζάνης.
4. Ἁγίασμα Βοΐου.
5. Ἀηδονοχώρι Βοΐου.
6. Ἀλιάκμων Βοΐου.
7. Ἀνθοῦσα Βοΐου.
8. Ἀνθοχώρι Βοΐου.
9. Ἀνθότοπος Κοζάνης.
10. Ἀξιόκαστρο Βοΐου.
11. Ἀπιδέα Βοΐου.
12. Ἀσπρούλα Βοΐου.
13. Αὐγερινὸς Βοΐου.
14. Αὐγὴ Κοζάνης.
15. Βελανιδιὰ Βοΐου.
16. Βλάστη Ἐορδαίας.
17. Βουχωρίνα Βοΐου.
18. Βυθὸς Βοΐου.
19. Γαλατινὴ Βοΐου.
20. Δαμασκηνιὰ Βοΐου.
21. Δάφνη Βοΐου.
22. Δίλοφο Βοΐου.
23. Δραγασιὰ Βοΐου.
24. Δρυόβουνο Βοΐου.
25. Ἐλάτη Κοζάνης.
26. Ἐράτυρα Βοΐου.
27. Ἑρμακιὰ Ἐορδαίας.
28. Ζώνη Βοΐου.
29. Καλονέρι Βοΐου.
30. Καστανιὰ Κοζάνης.
31. Καταφύγιο Κοζάνης.
32. Κλεισώρεια Βοΐου.
33. Κορυφὴ Βοΐου.
34. Κριμήνι Βοΐου.
35. Λευκοθέα Βοΐου.
36. Λειβαδερὸ Κοζάνης.
37. Λιβερὰ Κοζάνης.
38. Λικνάδες Βοΐου.
39. Λευκάδι Βοΐου.
40. Λούβρη Βοΐου.
41. Μεσόβουνο Ἐορδαίας.
42. Μεσόλογγο Βοΐου.
43. Μεταμόρφωση Κοζάνης.
44. Μεταξᾶ Κοζάνης.
45. Μικρόβαλτο Κοζάνης.
46. Μικρόκαστρο Βοΐου.
47. Μολόχα Βοΐου.
48. Μόρφη Βοΐου.
49. Νάματα Βοΐου.
50. Παλαιόκαστρο Βοΐου.
51. Παλαιογράτσανο Κοζάνης.
52. Πελεκάνος Βοΐου.
53. Πεπονιὰ Βοΐου.
54. Πεντάλοφος Βοΐου.
55. Περιστέρα Βοΐου.
56. Πλακίδα Βοΐου.
57. Πολυκάστανο Βοΐου.
58. Πολύλακκος Βοΐου.
59. Πολύφυτο Κοζάνης.
60. Πτελεώνας Ἐορδαίας.
61. Πύργοι Ἐορδαίας.
62. Ροδιανὴ Κοζάνης.
63. Ροδοχώρι Κοζάνης.
64. Σήμαντρο Βοΐου.
65. Σισάνι Βοΐου.
66. Σκαλοχώρι Βοΐου.
67. Σκάφη Κοζάνης.
68. Σκήτη Κοζάνης.
69. Σπηλιὰ Ἐορδαίας.
70. Σταυροδρόμι Βοΐου.
71. Τρανόβαλτο Κοζάνης.
72. Τραπεζίτσα Βοΐου.
73. Τριγωνικὸ Κοζάνης.
74. Χειμερινὸ Βοΐου.
75. Χορηγὸς Βοΐου.
76. Χρυσαυγὴ Βοΐου.
77. Χρώμιο Κοζάνης.
78. Χτένι Κοζάνης.

Ἡ ἀπόφαση αὐτὴ νὰ δημοσιευθεῖ στὴν Ἐφημερίδα τῆς Κυβερνήσεως.

Κοζάνη, 30 Δεκεμβρίου 1977
Ὁ Νομάρχης
ΑΛΕΞΑΝΔΡΟΣ ΖΑΡΚΑΔΑΣ

ΑΠΟ ΤΟ ΕΘΝΙΚΟ ΤΥΠΟΓΡΑΦΕΙΟ